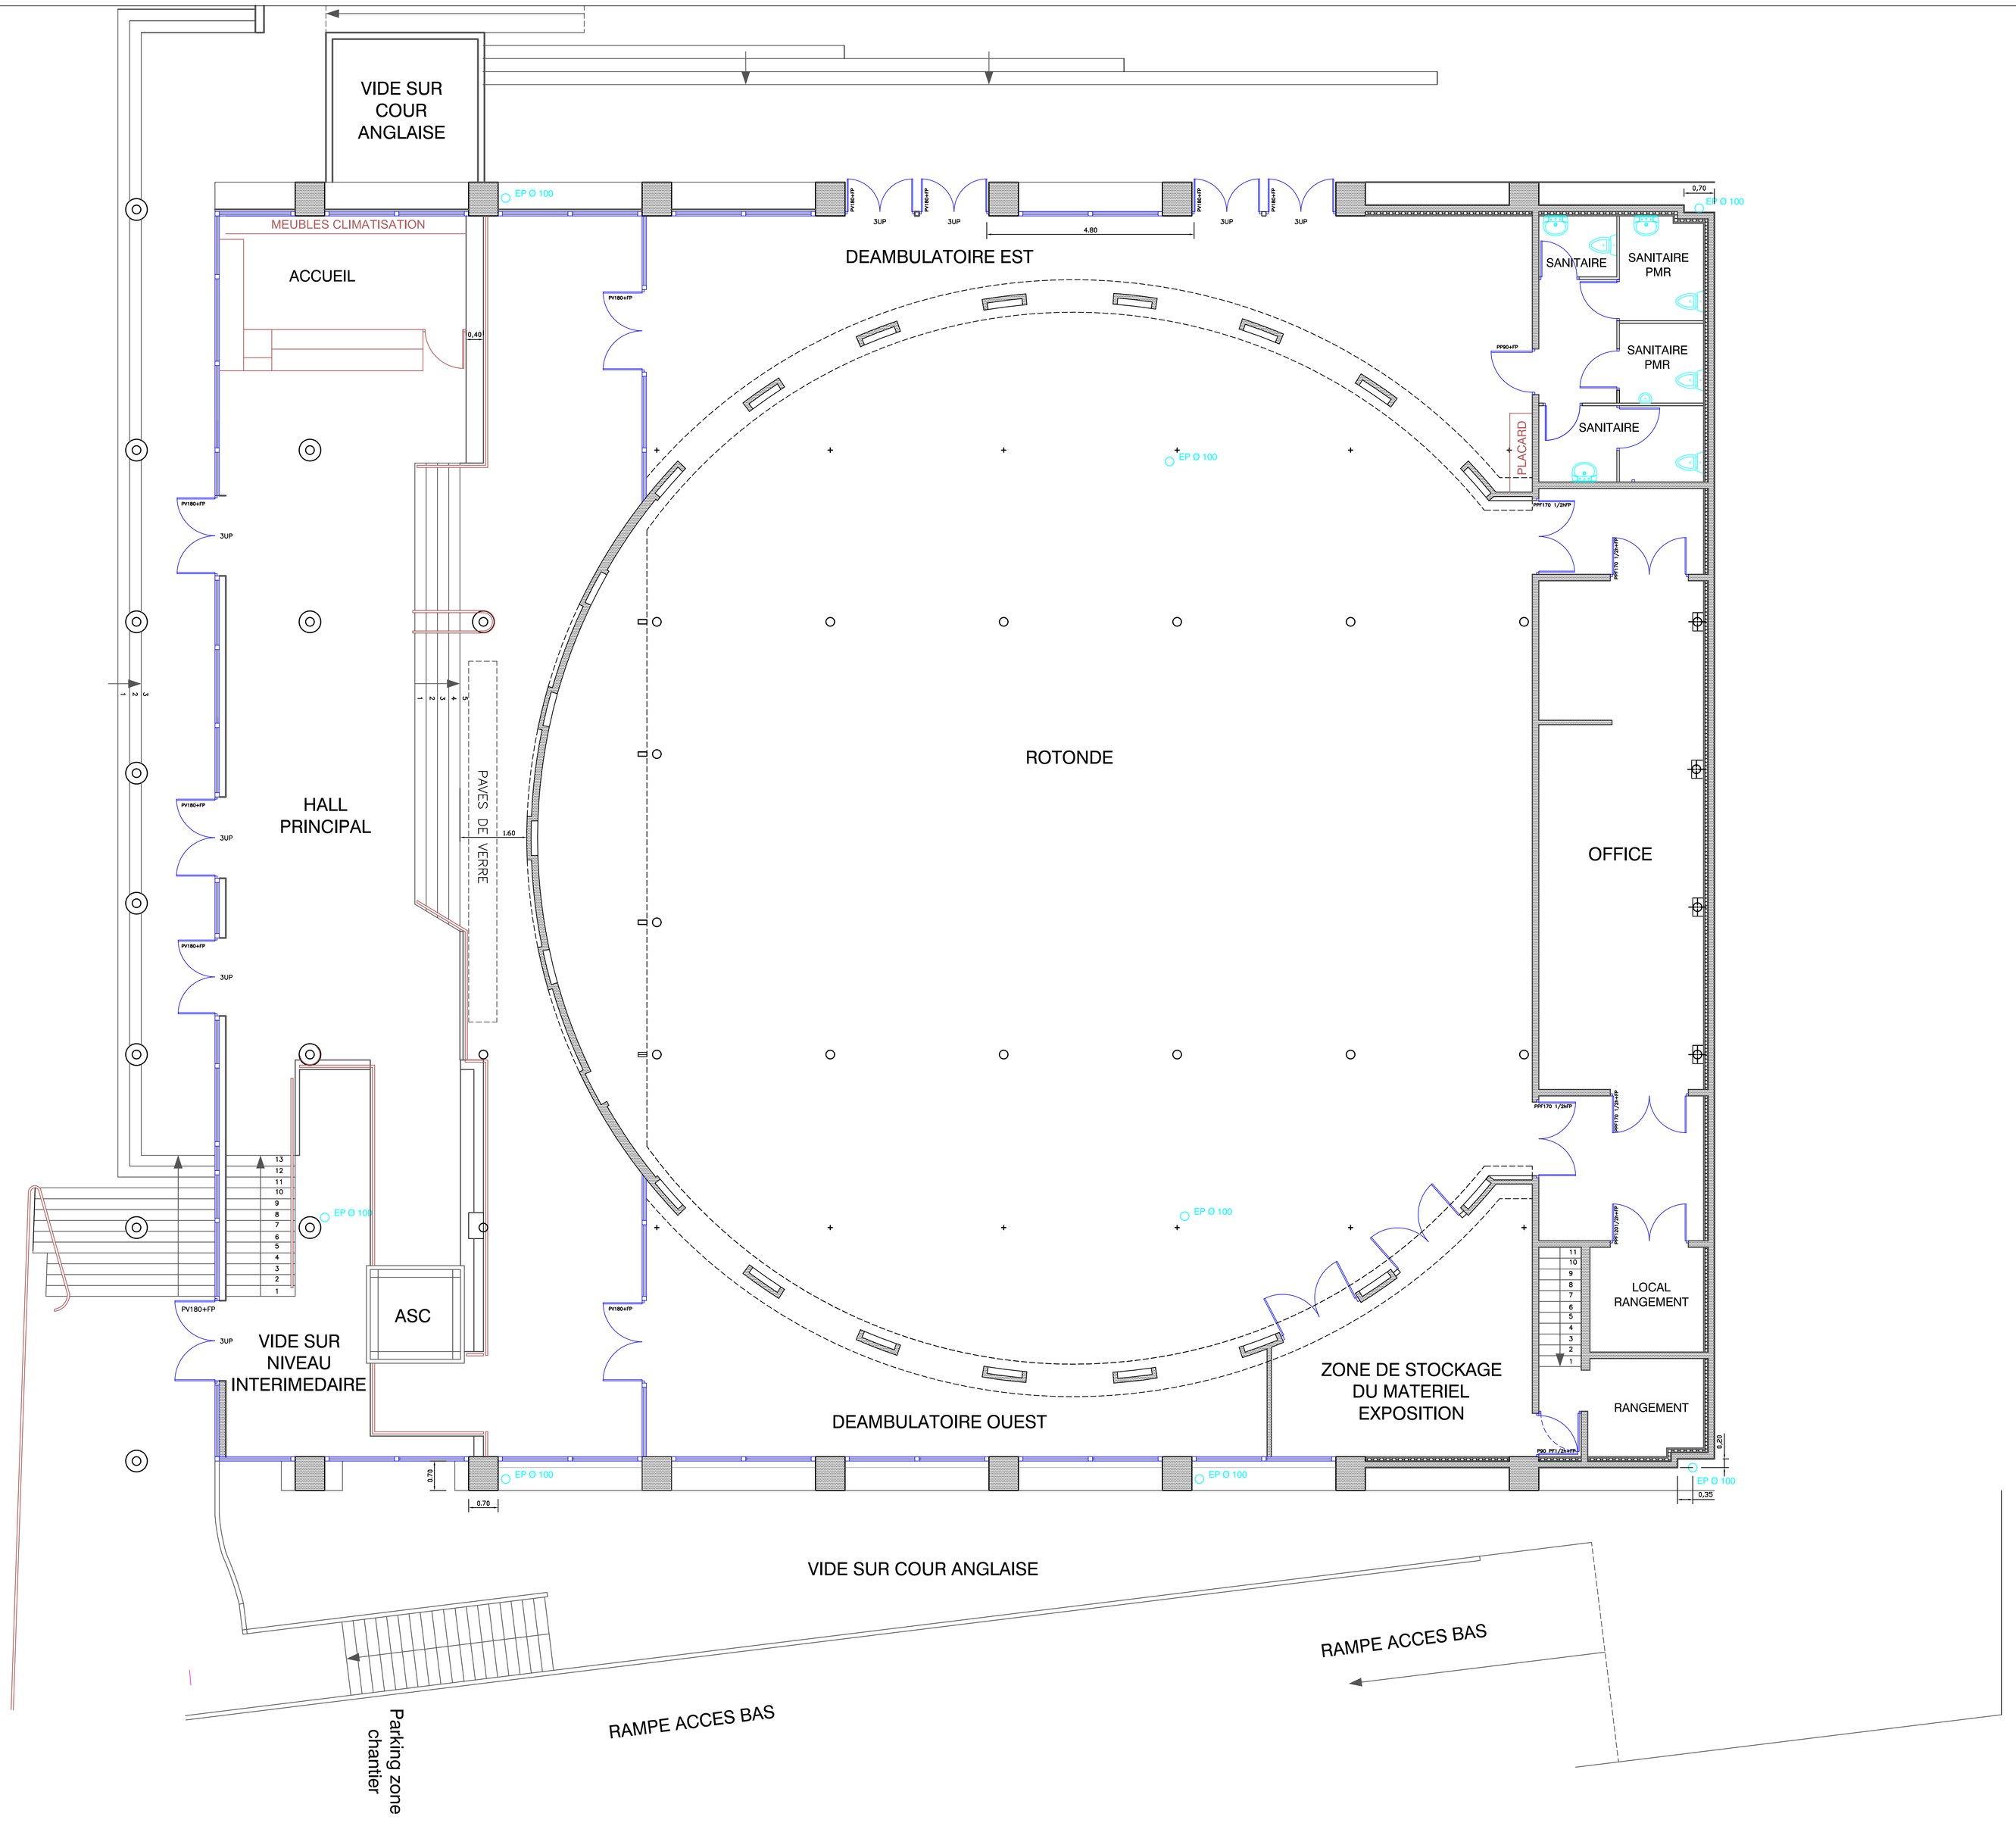

REPUBLIQUE FRANCAISE

SEVRES ESPACE LOISIRS
47/49 Grande Rue

Service BATIMENT

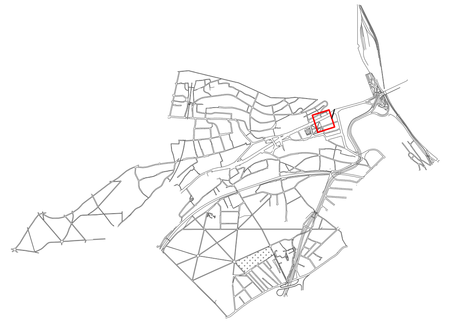

A	14/04/16	MC	EP

HÔTEL DE VILLE
54, GRANDE RUE
92311 SÈVRES CEDEX
TÉL : 01.41.14.10.10
FAX : 01.45.34.94.44

ETAT ACTUEL
NIVEAU SUPERIEUR RDC

Échelle 1/50 | Classe de précision [xx] cm | SYSTEMES DE RATTACHEMENT Planimétrie NTF - LAMBERT 1 zone | Altimétrie NGF - IGN 69

Fonds de plan : Origine fonds de plan | Echelle d'origine : -

Le : 14/04/16
Dessinateur : M.C.
Vérificateur : E.P.

Le :
par :
Signature :

000